


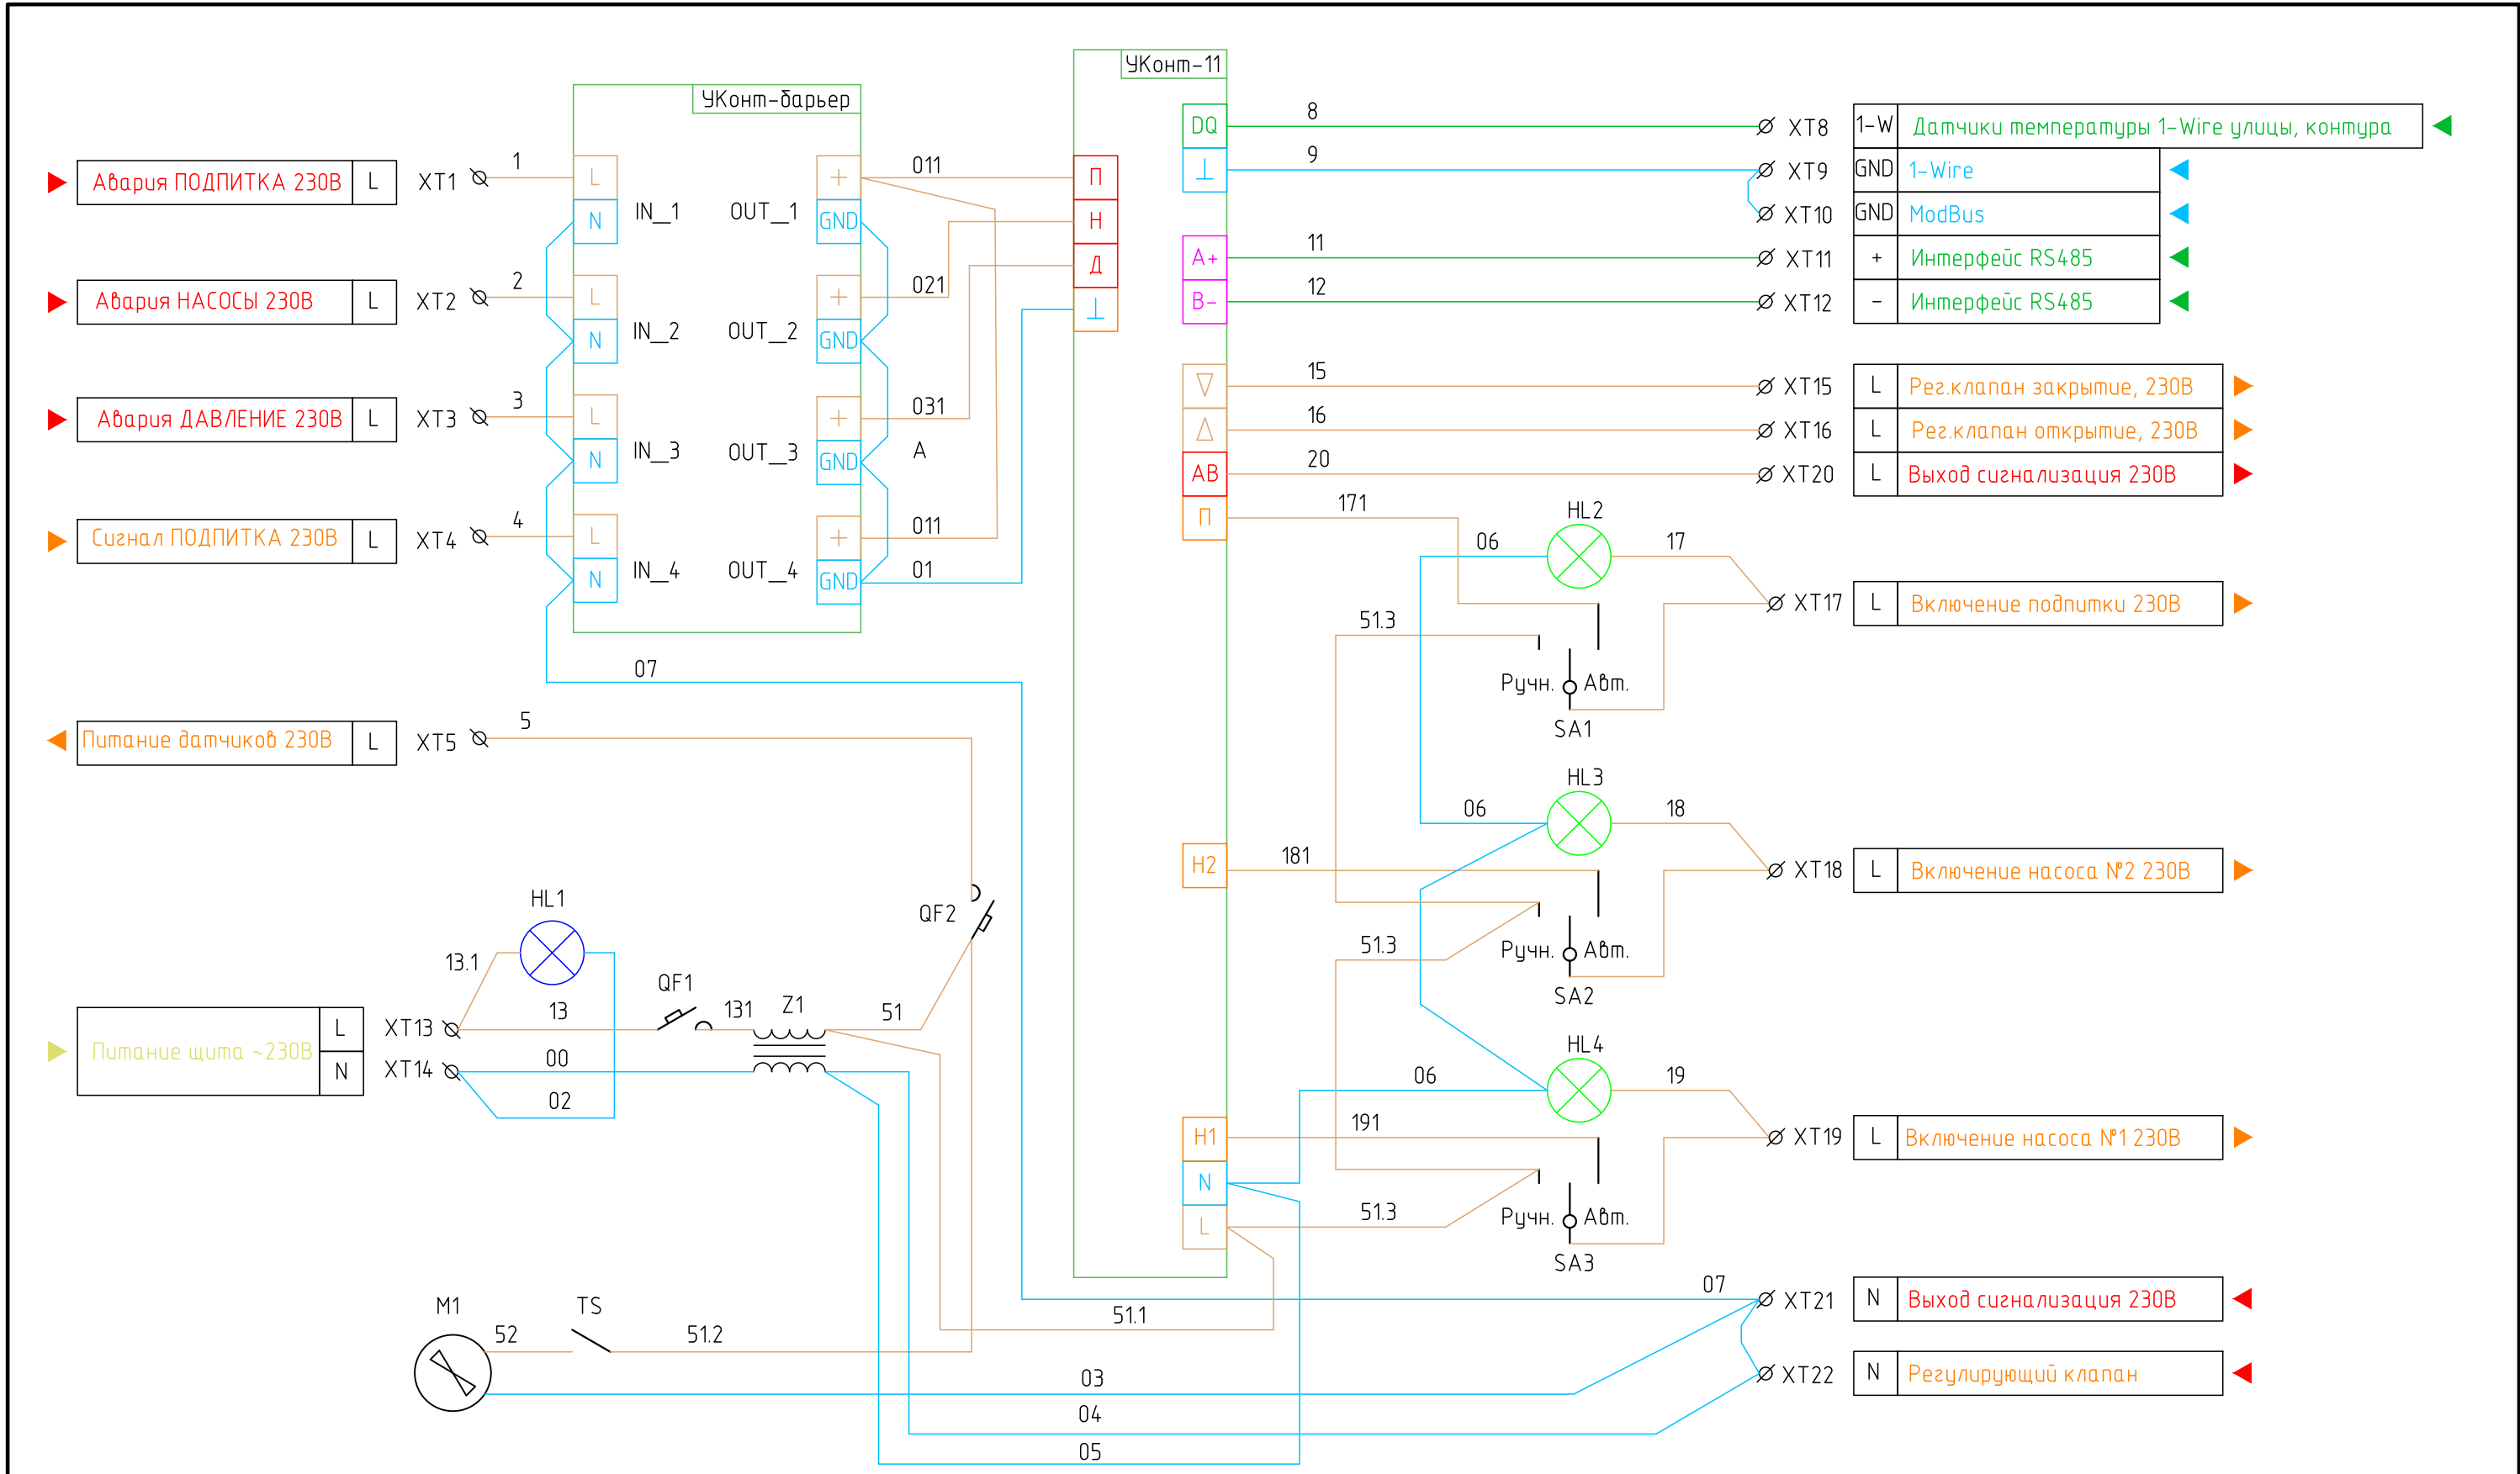

|     |                                           |   |
|-----|-------------------------------------------|---|
| 1-W | Датчики температуры 1-Wire улицы, контура | ◀ |
| GND | 1-Wire                                    | ◀ |
| GND | ModBus                                    | ◀ |
| +   | Интерфейс RS485                           | ▶ |
| -   | Интерфейс RS485                           | ▶ |

|   |                           |   |
|---|---------------------------|---|
| L | Рег.клапан закрытие, 230В | ▶ |
| L | Рег.клапан открытие, 230В | ▶ |
| L | Выход сигнализация 230В   | ▶ |

|   |                         |   |
|---|-------------------------|---|
| L | Включение подпитки 230В | ▶ |
|---|-------------------------|---|

|   |                          |   |
|---|--------------------------|---|
| L | Включение насоса №2 230В | ▶ |
|---|--------------------------|---|

|   |                          |   |
|---|--------------------------|---|
| L | Включение насоса №1 230В | ▶ |
|---|--------------------------|---|

|   |                         |   |
|---|-------------------------|---|
| N | Выход сигнализация 230В | ◀ |
|---|-------------------------|---|

|   |                     |   |
|---|---------------------|---|
| N | Регулирующий клапан | ◀ |
|---|---------------------|---|



|               |          |      |        |       |      |                                                                                           |                               |      |        |
|---------------|----------|------|--------|-------|------|-------------------------------------------------------------------------------------------|-------------------------------|------|--------|
|               |          |      |        |       |      | 2025-19-07-УКонт-Щ11                                                                      |                               |      |        |
|               |          |      |        |       |      | Разработано по теме "Гирлянда"<br>Щит управления АТМ                                      |                               |      |        |
| Изм.          | Кол. уч. | Лист | № док. | Подп. | Дата | Автоматизация<br>теплотехнических решений                                                 | Стадия                        | Лист | Листов |
| ГИП           |          |      |        |       |      |                                                                                           | Р                             | 1    |        |
| Директор      |          |      |        |       |      |                                                                                           |                               |      |        |
| Зам.директора |          |      |        |       |      |                                                                                           |                               |      |        |
| Рук. гр.      |          |      |        |       |      | Электрическая схема щита управления<br>контуром отопления<br>на базе контроллера УКонт-11 | ООО "УКонт"<br>www.golubew.ru |      |        |
| Н.контр       |          |      |        |       |      |                                                                                           |                               |      |        |