


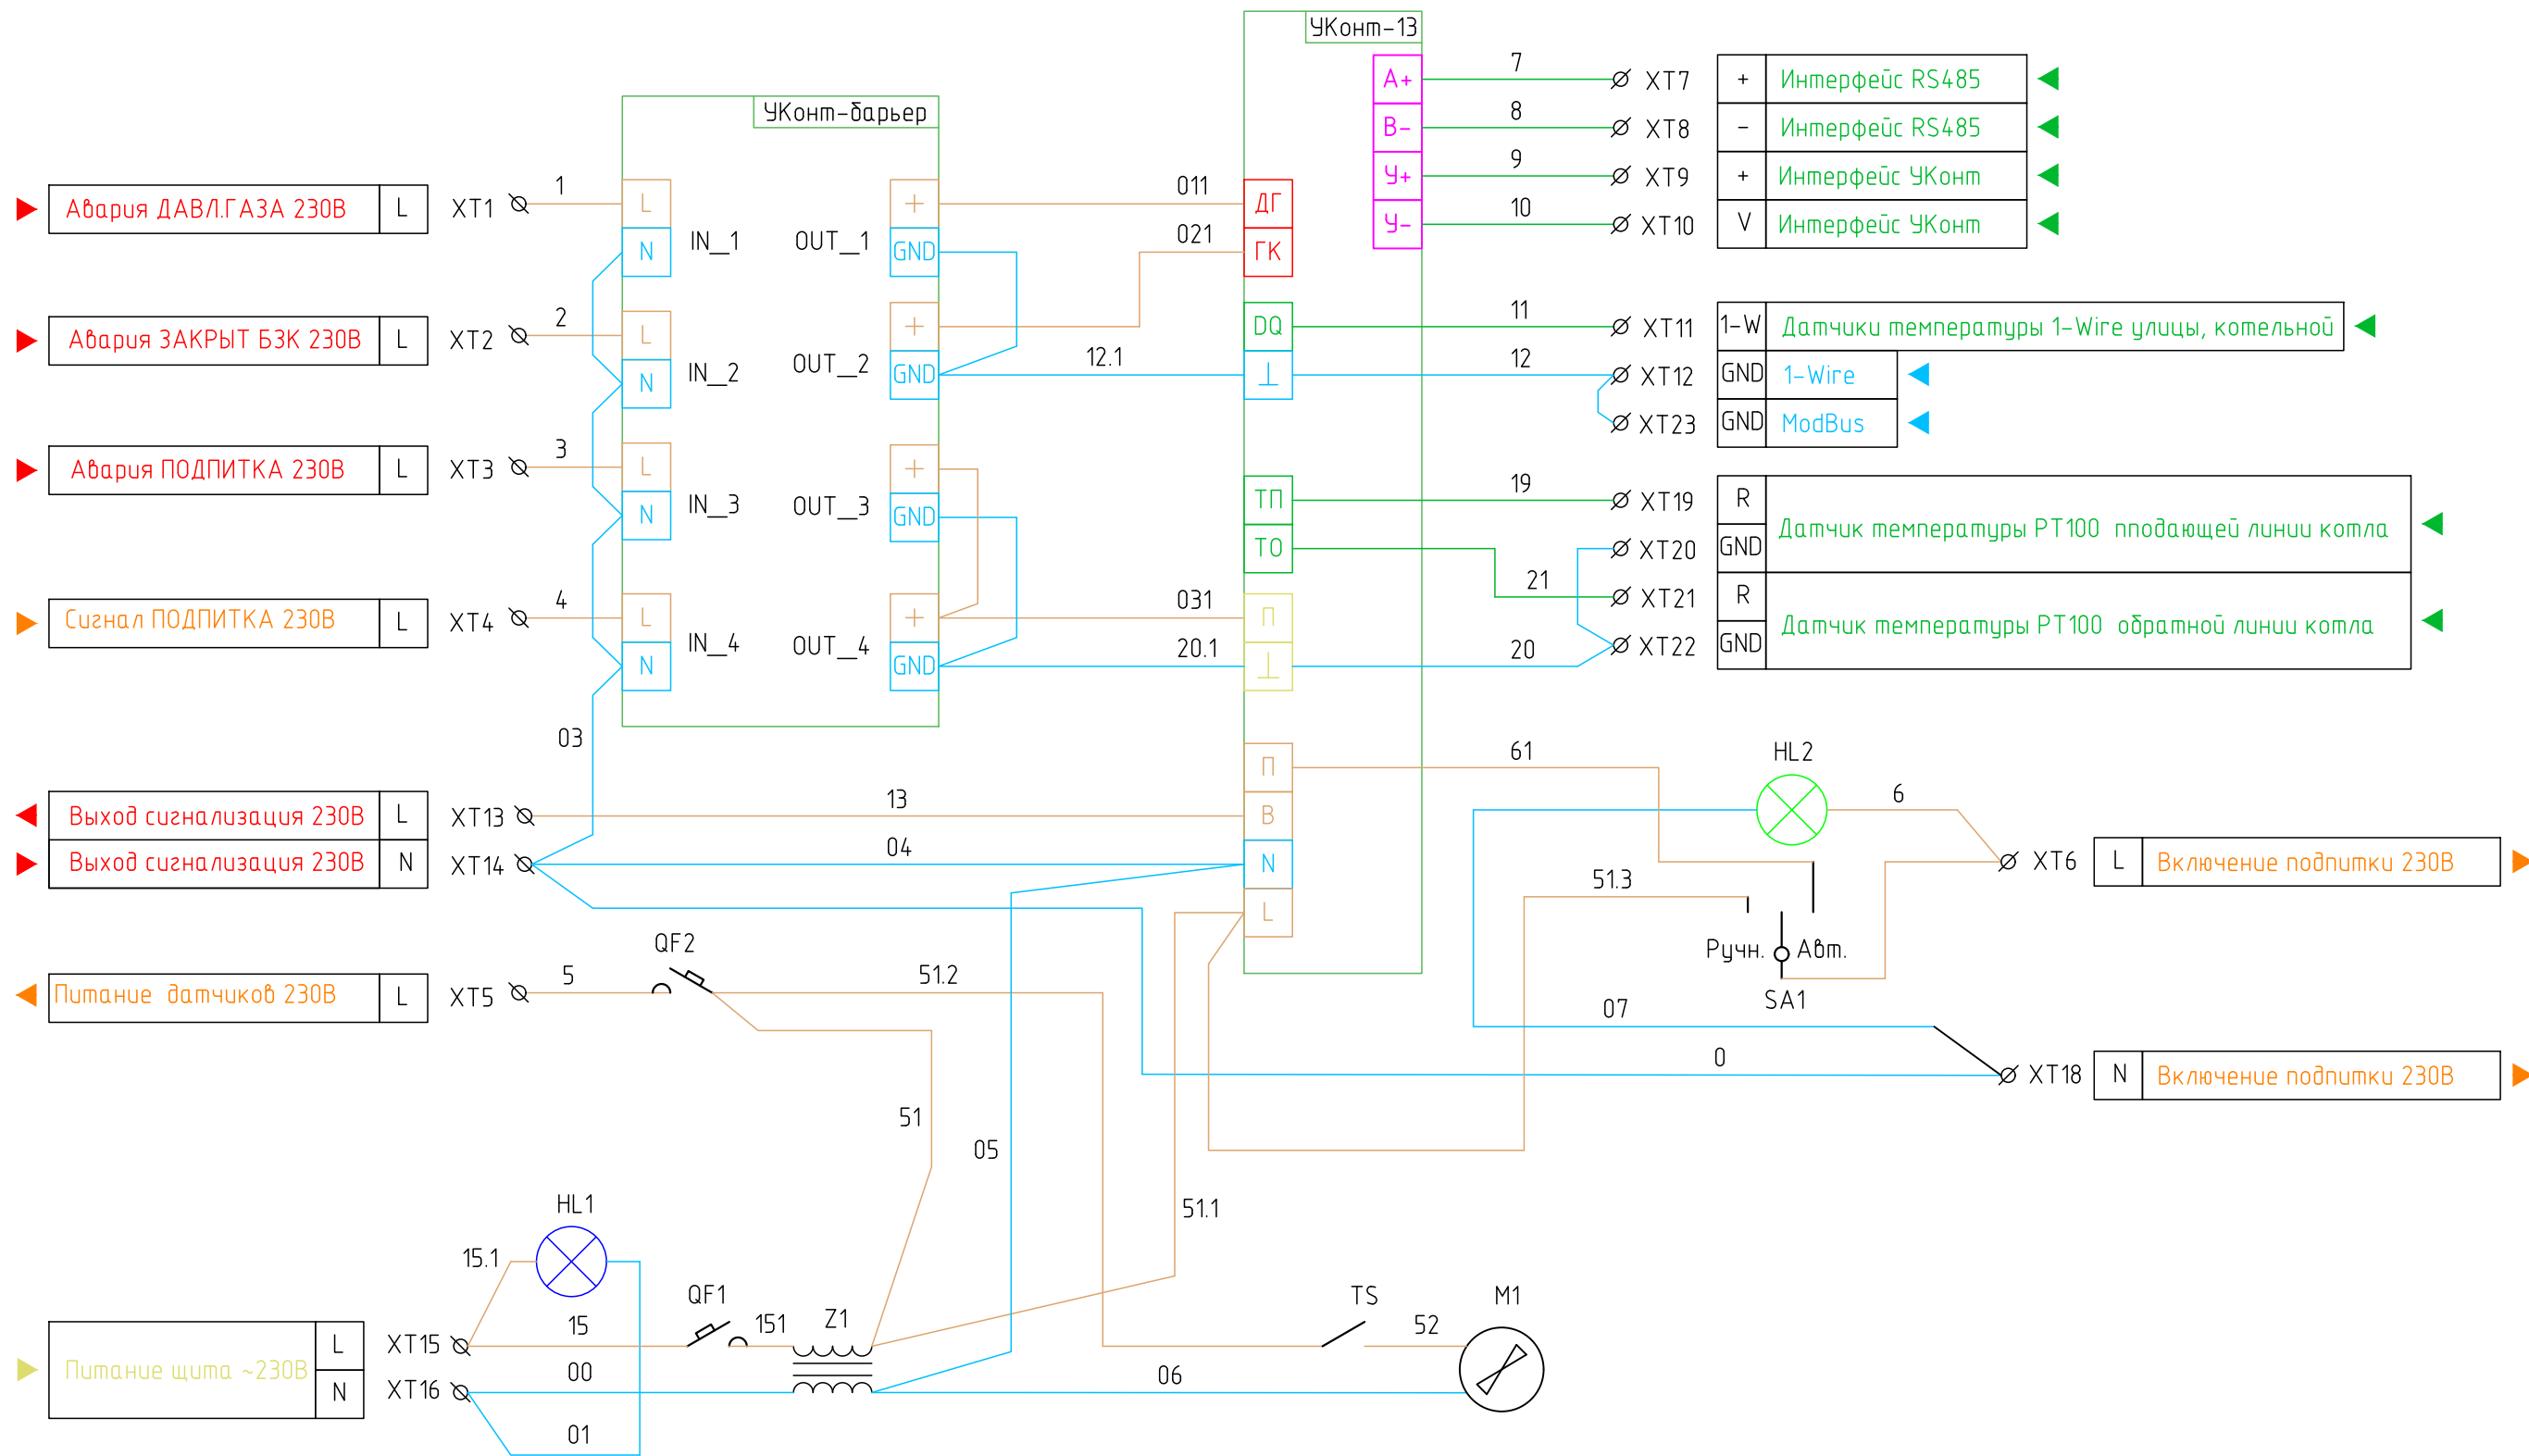

+	Интерфейс RS485
-	Интерфейс RS485
+	Интерфейс УКонт
V	Интерфейс УКонт

1-W	Датчики температуры 1-Wire улицы, котельной
GND	1-Wire
GND	ModBus

R	Датчик температуры PT100 подающей линии котла
GND	
R	Датчик температуры PT100 обратной линии котла
GND	



						2025-19-07-УКонт-Щ13			
						Разработано по теме "Гирлянда" Щит управления АТМ			
Изм.	Кол.уч.	Лист	№ док.	Подп.	Дата	Автоматизация тепломеханических решений	Стадия	Лист	Листов
ГИП							Р	1	
Директор									
Зам.директора									
Рук.гр.						Электрическая схема щита управления каскадом котлов на базе УКонт-13	ООО "УКонт" www.golubew.ru		
Н.контр									