


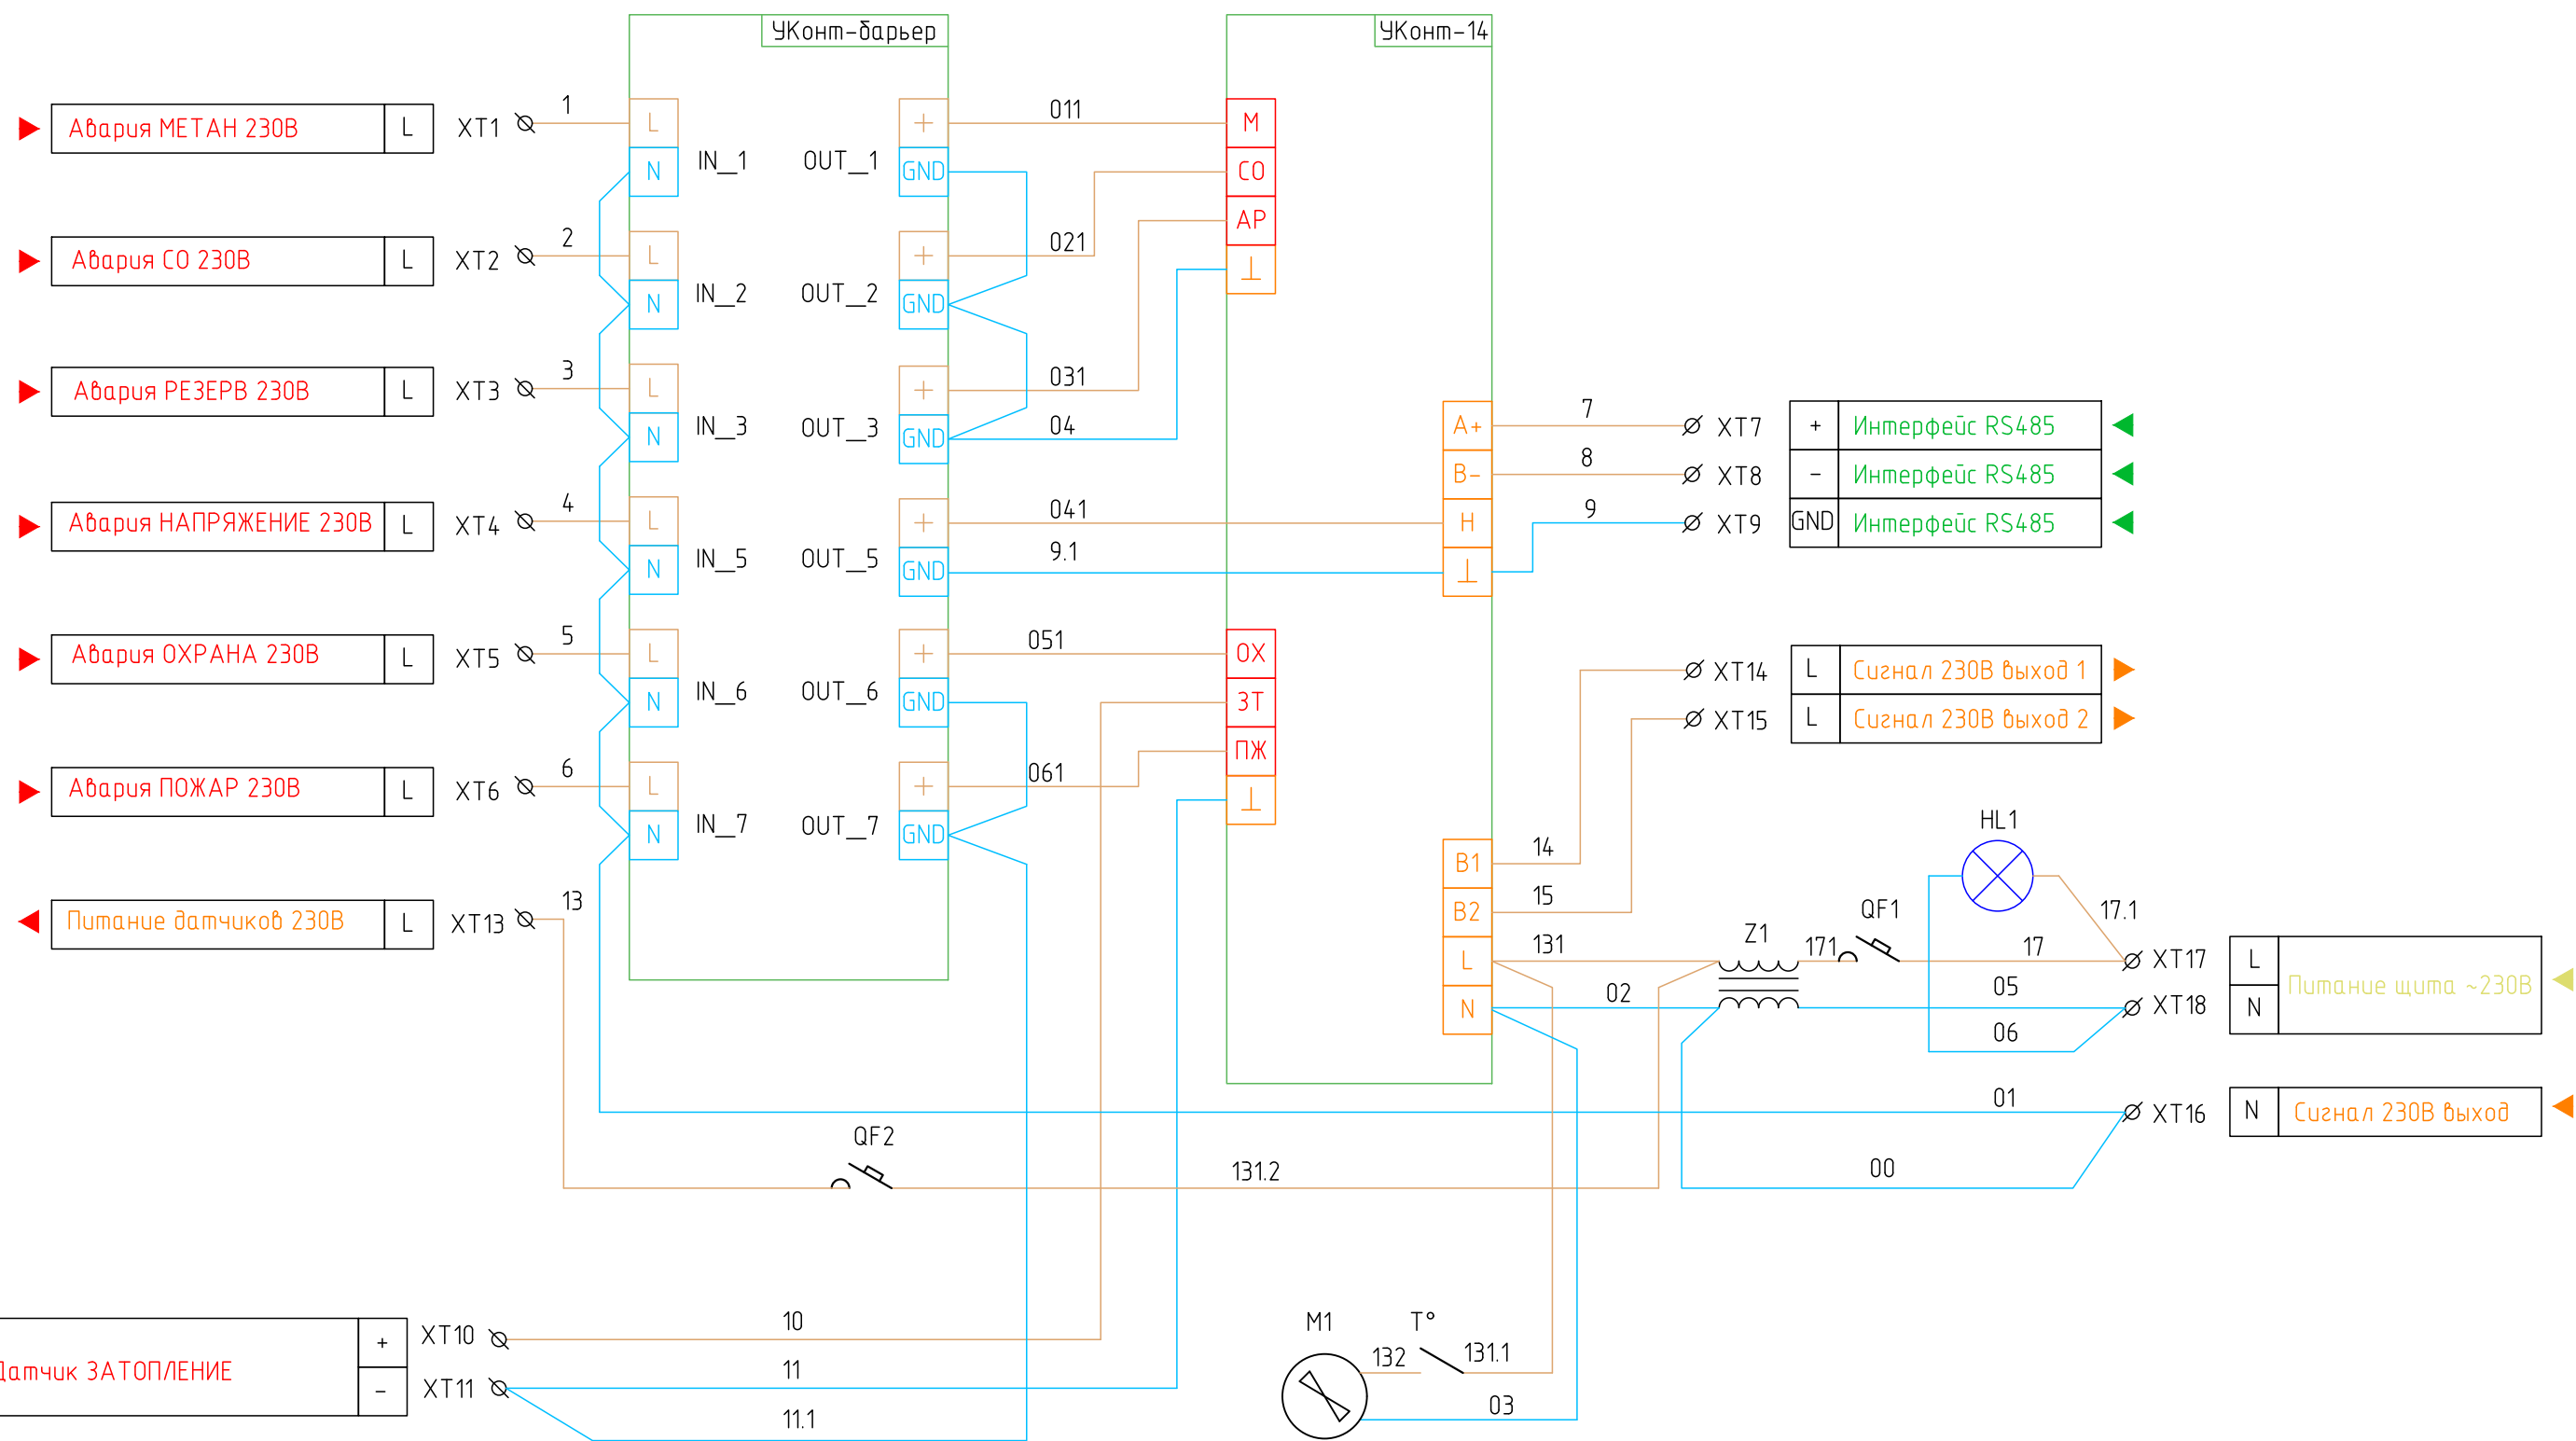

|               |         |      |        |       |      |                                                                               |             |      |        |
|---------------|---------|------|--------|-------|------|-------------------------------------------------------------------------------|-------------|------|--------|
|               |         |      |        |       |      | 2025-19-07-УКонт-Щ14                                                          |             |      |        |
|               |         |      |        |       |      | Разработано по теме "Гирлянда"<br>Щит диспетчеризации и безопасности АТМ-АГСВ |             |      |        |
| Изм.          | Кол.уч. | Лист | № док. | Подп. | Дата | Автоматизация<br>тепломеханических решений                                    | Стадия      | Лист | Листов |
| ГИП           |         |      |        |       |      |                                                                               | Р           | 1    |        |
| Директор      |         |      |        |       |      |                                                                               |             |      |        |
| Зам.директора |         |      |        |       |      |                                                                               |             |      |        |
| Рук.гр.       |         |      |        |       |      | Электрическая схема щита связи<br>котельной на базе УКонт-14                  | ООО "УКонт" |      |        |
|               |         |      |        |       |      |                                                                               |             |      |        |
| Н.контр       |         |      |        |       |      |                                                                               |             |      |        |